


# Deszczowy Pawilon

Synergiczny kompleks ekologiczny w Chojnowie



-  Miejsce spotkań
-  Panele fotowoltaiczne
-  Ogród w pojemniku
-  Ławki solarne
-  Zbiorniki na deszczówkę

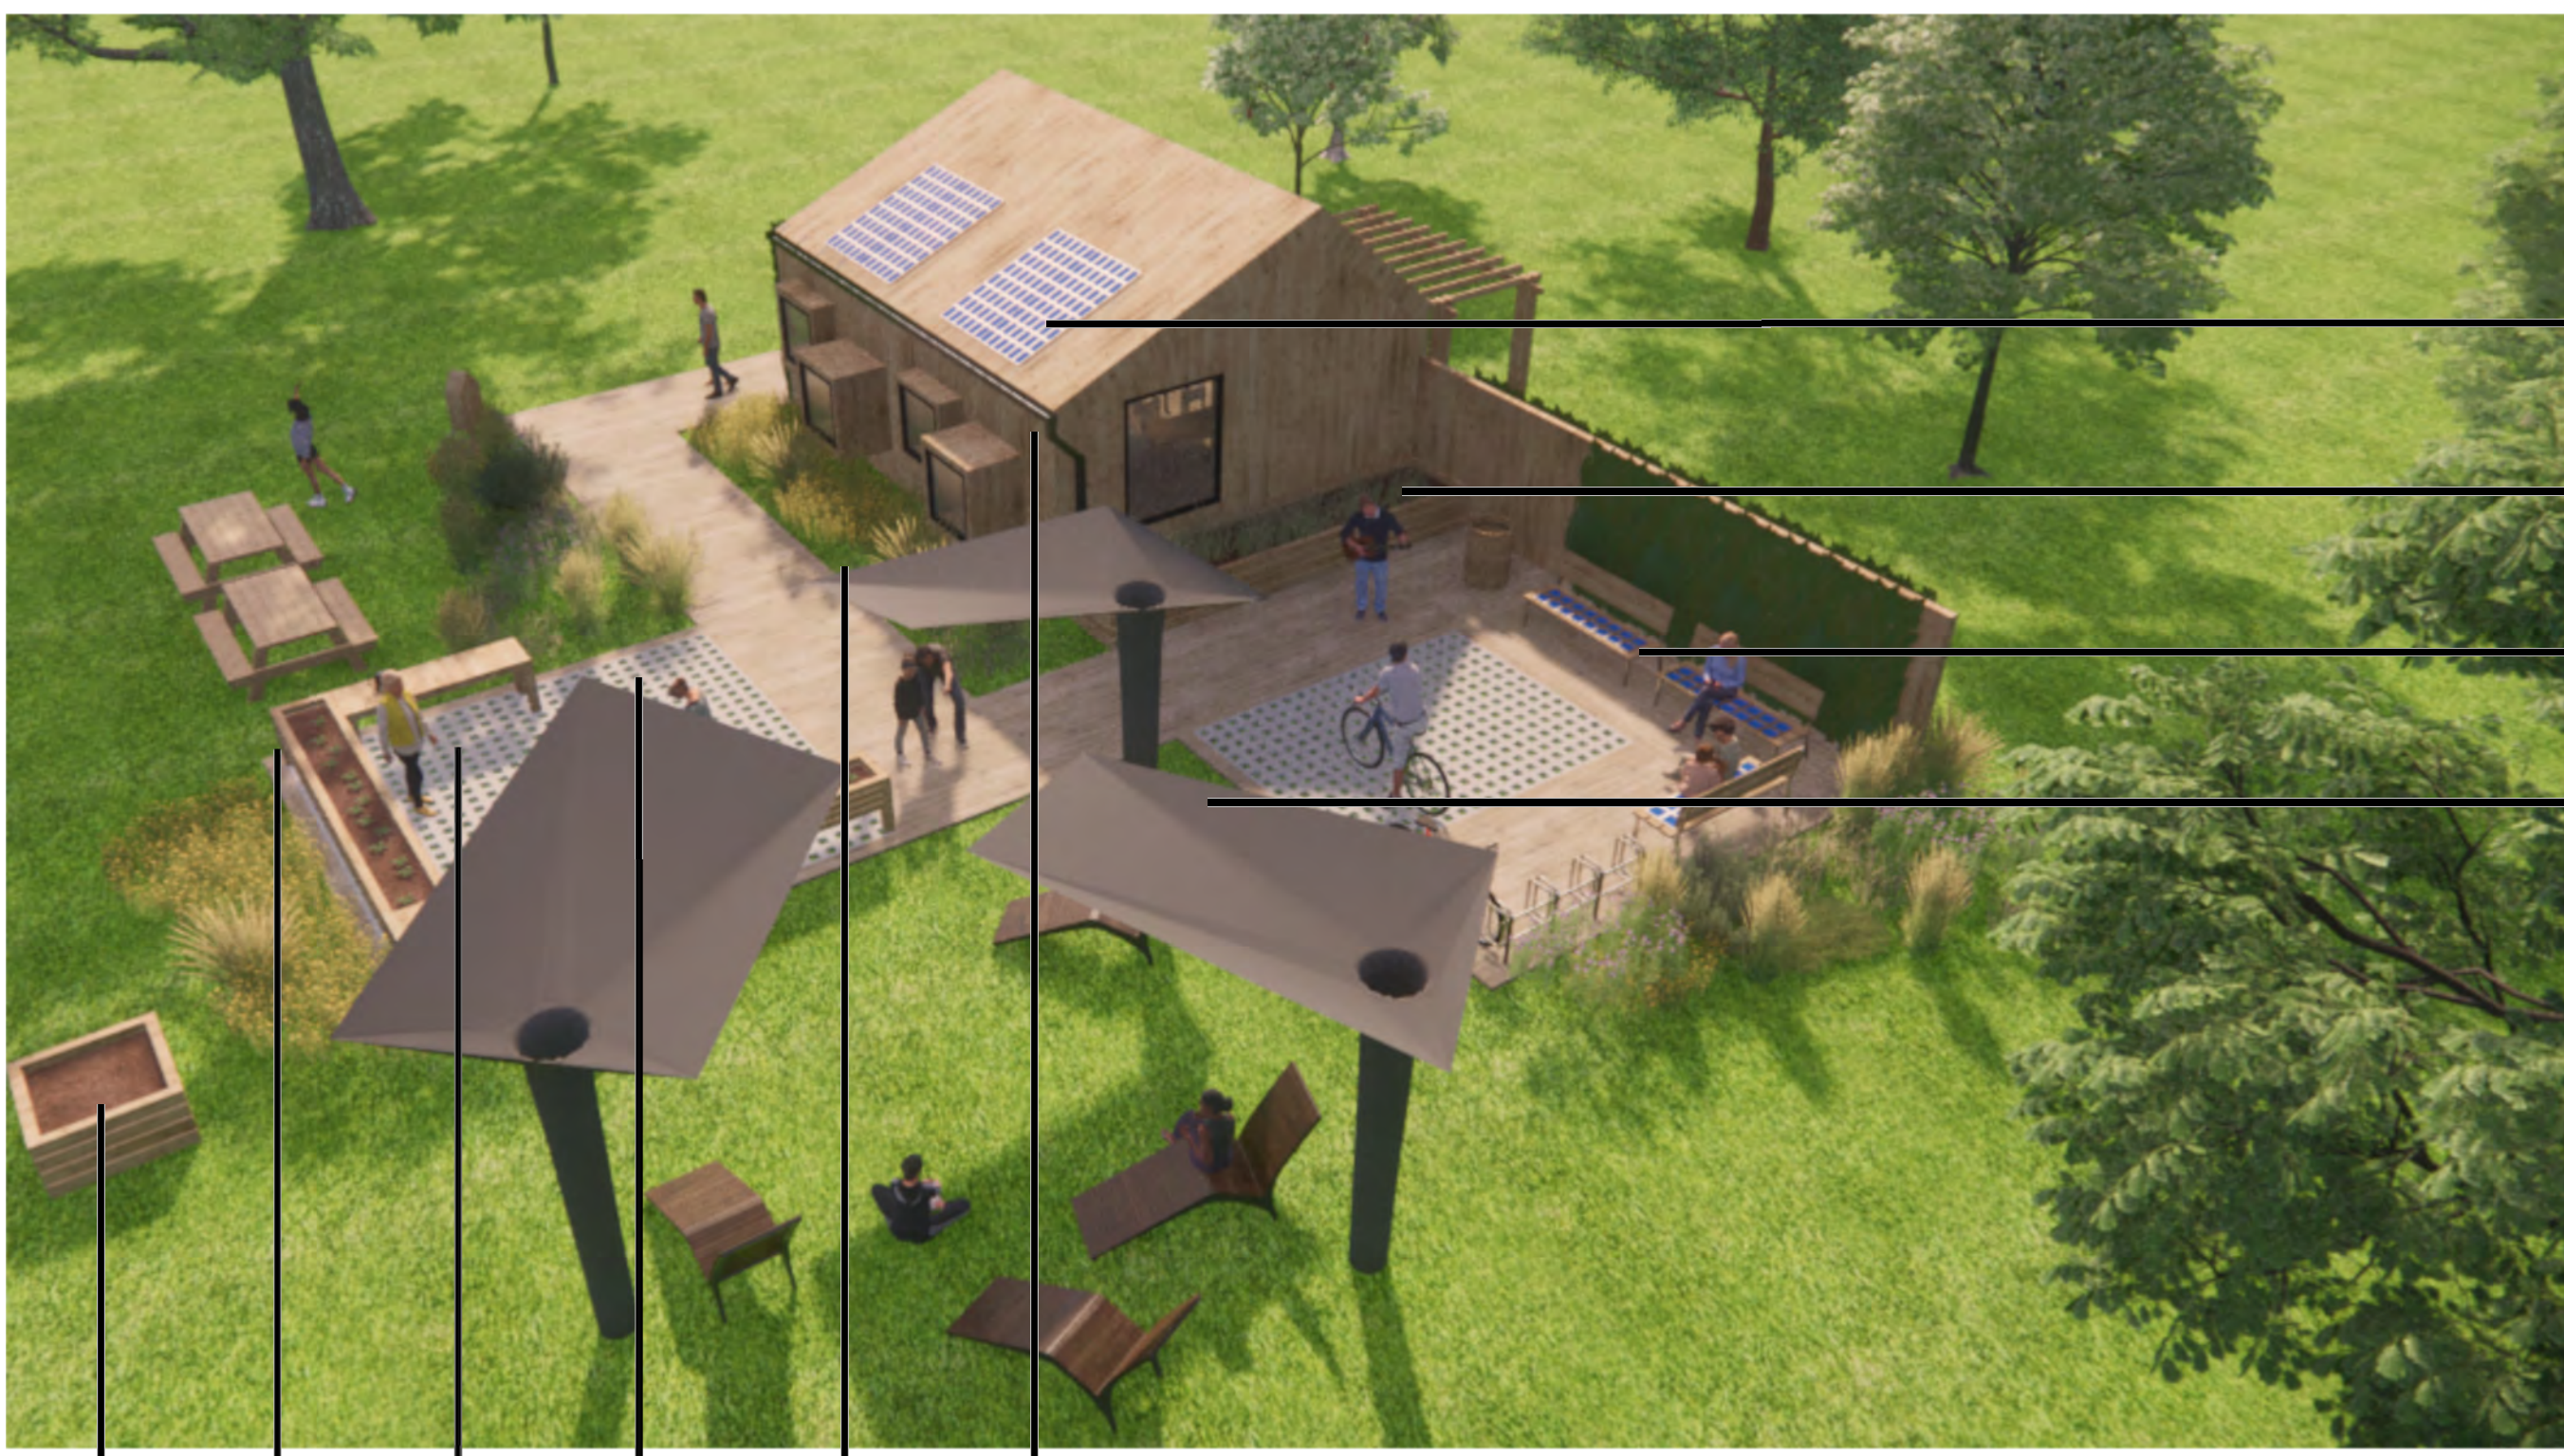





-  Kompostownik
-  Warzywnik
-  Hotel dla owadów
-  Nawierzchnia wodoprzepuszczalna
-  Bioróżnorodność
-  Edukacja ekologiczna


- Kompostownik
- Warzywnik
- Hotel dla owadów
- Nawierzchnia wodoprzepuszczalna
- Bioróżnorodność
- Edukacja ekologiczna

**Deszczowy pawilon** ma na celu skłonienie mieszkańców do stosowania rozwiązań ekologicznych i zwiększenie ich świadomości. **Głównym założeniem jest gromadzenie i wykorzystywanie deszczówki oraz energii słonecznej.** Segment A został wyposażony w ławki solarne zachęcające użytkowników do relaksu. Strefa B jest stworzona dla osób chcących efektywnie spędzić czas i zaangażować się w założenie warzywnika. Pawilon jest uniwersalny pod względem wieku i zaprojektowany tak, aby każdy mieszkaniec znalazł w nim miejsce dla siebie. Kompleks pokazuje użytkownikom ekologiczne rozwiązania, które mogą wykorzystać w swoim otoczeniu. Jest inspiracją i miejscem spotkań, korzystnie wpływającym na okolice.

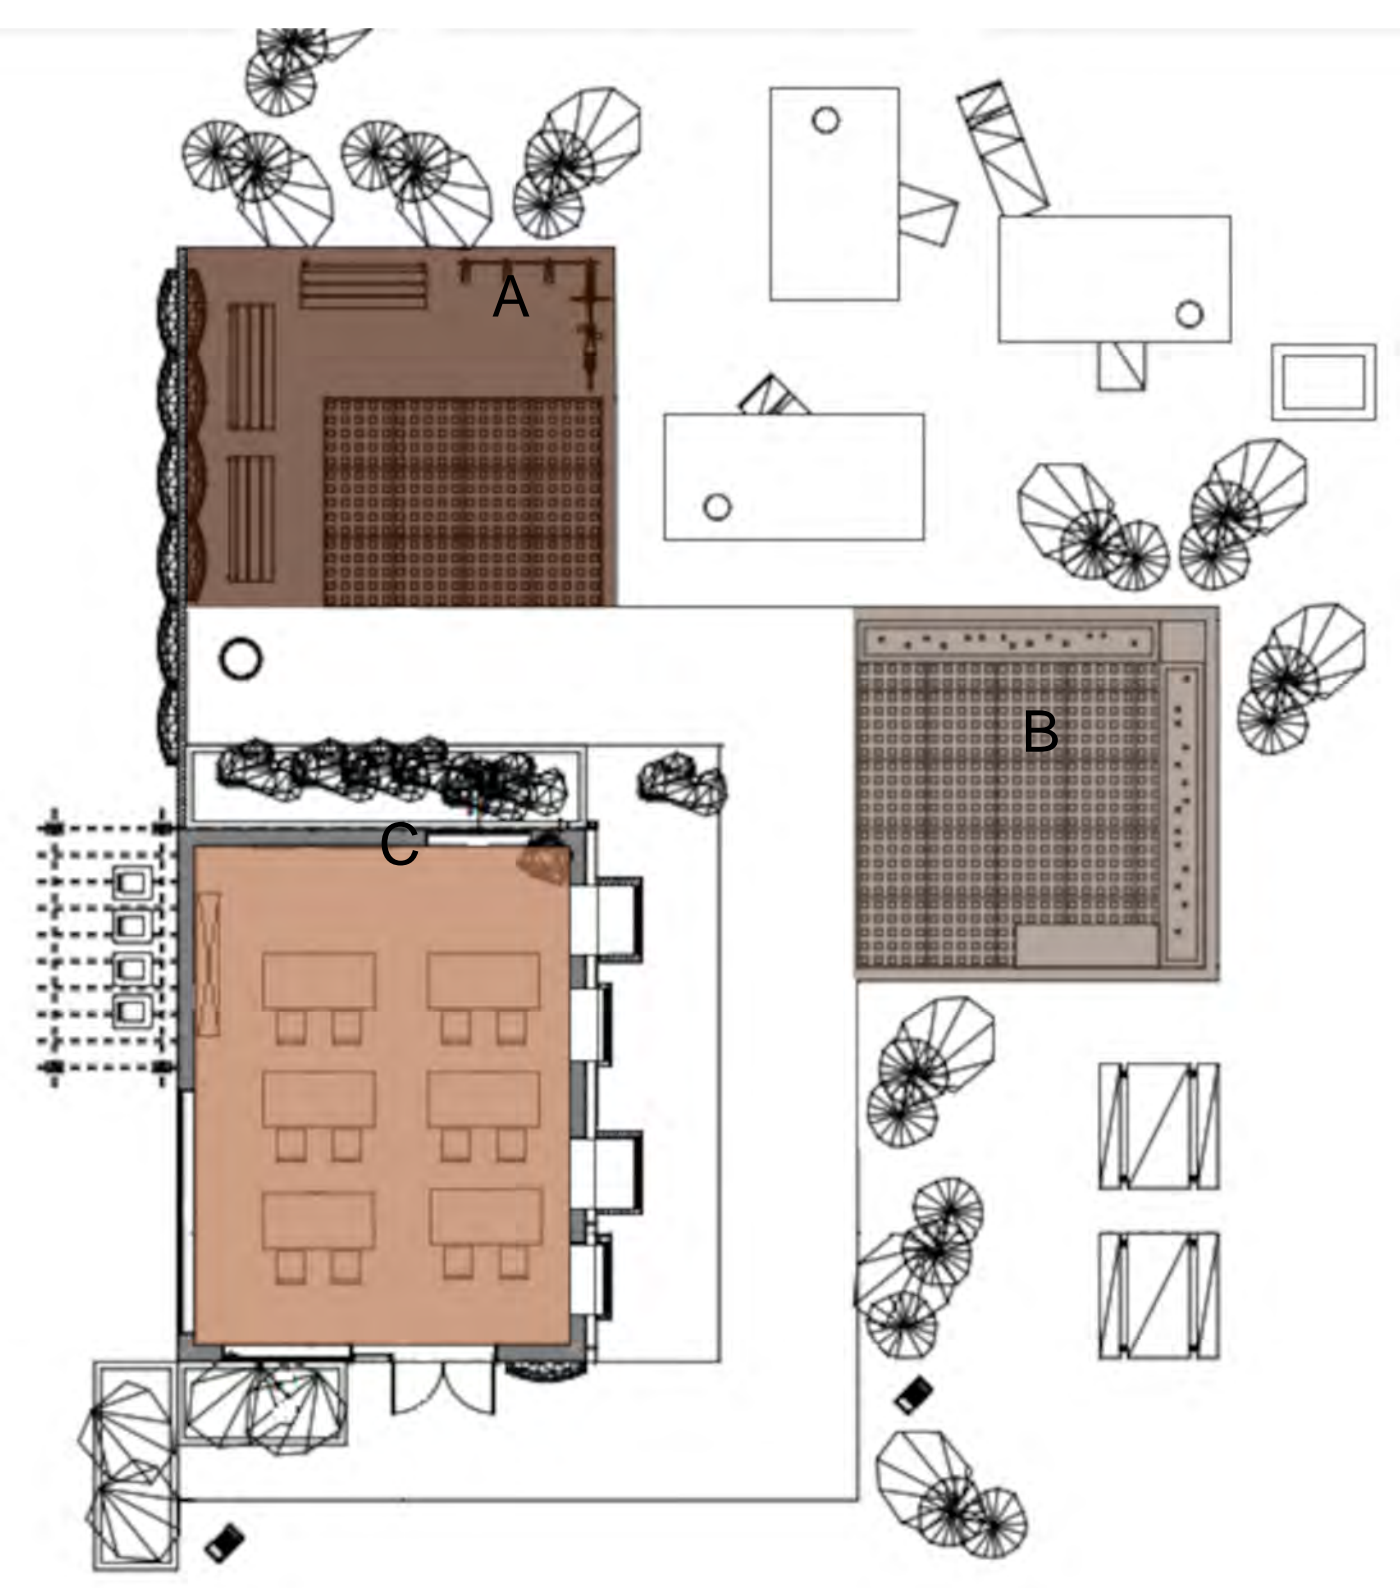
- 
- 
- 




- Segmenty:
-  A-Wypoczynkowy
  -  B-Aktywny
  -  C-Edukacyjny

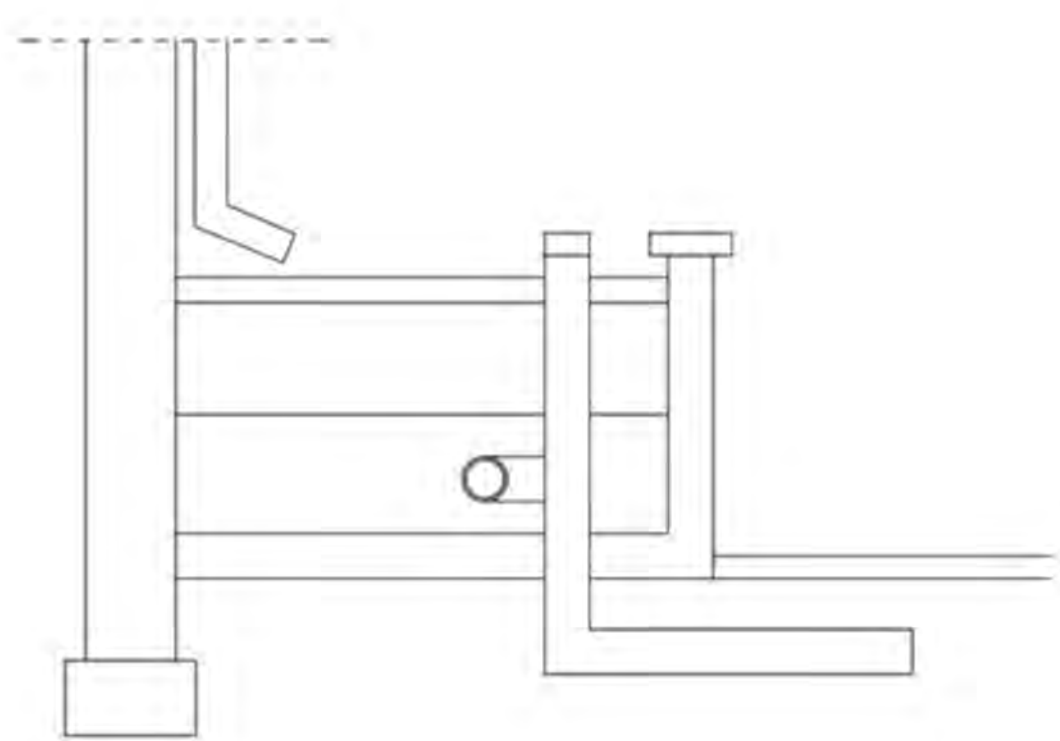


Schemat ogrodu w pojemniku

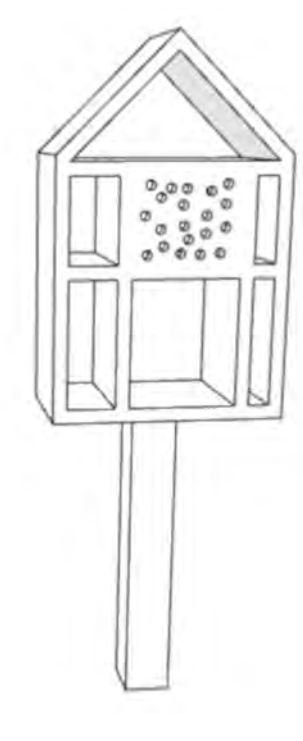

Schemat hotelu dla owadów

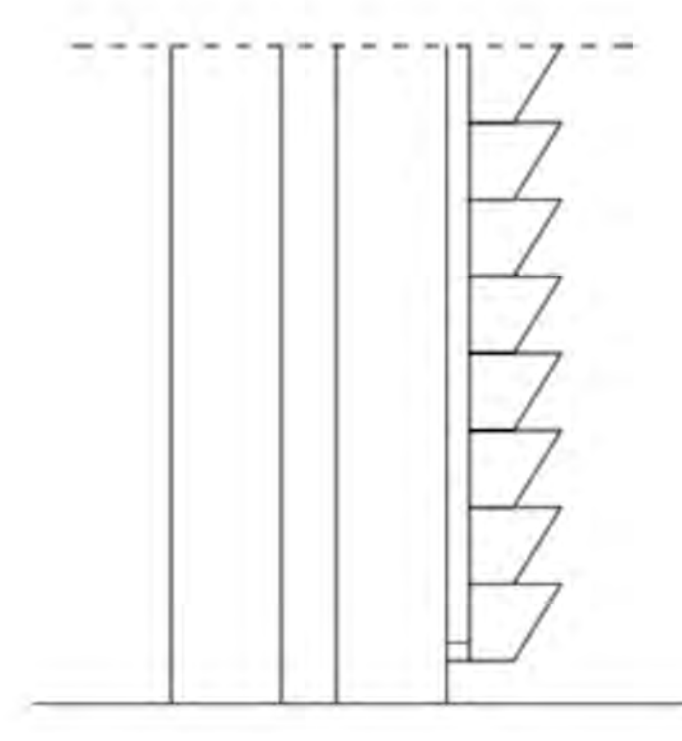

Schemat zielonej ściany

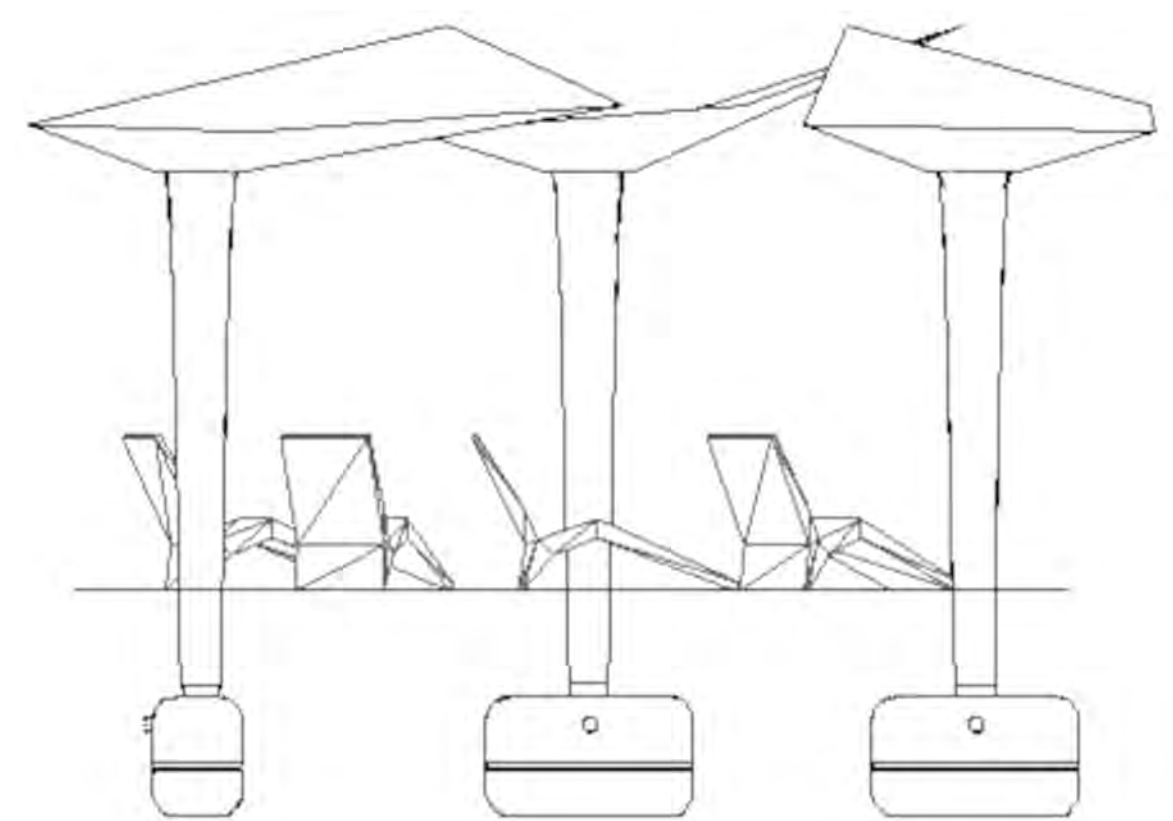

Schemat pojemników na deszczówkę

Kamila Motyka



Mapa, skala 1:250000



1 ulica Michała Drzymały



# Deszczowy Pawilon

Synergiczny kompleks ekologiczny w Chojnowie

Województwo dolnośląskie, powiat legnicki.

**Deszczowy Pawilon** został zaprojektowany z myślą o potrzebach mieszkańców Chojnowa. To pierwszy krok do zielonej transformacji miasta, miejsce spotkań, które korzystnie wpływa na ekologię. Kompleks jest wykonany z drewna, materiału najlepiej nadającego się do powtórnego wykorzystania. **Pawilon zachęca, inspirowuje, łączy i edukuje.**

### Zmiana:

- Wykorzystywanie energii odnawialnej i deszczówki
- Świadomości mieszkańców
- Edukacji o ekologii
- Jakości życia
- Wykorzystywanych materiałów
- Nawierzchni
- Recykling
- Wsparcie i protekcja owadów



Kamila Motyka

Mapa, skala 1:50000



2 park Piastowski




Mapa, skala 1:10000


- 1 ulica Michała Drzymały
- 2 park Piastowski
- 3 ulica Jana Kilińskiego




3 ulica Jana Kilińskiego

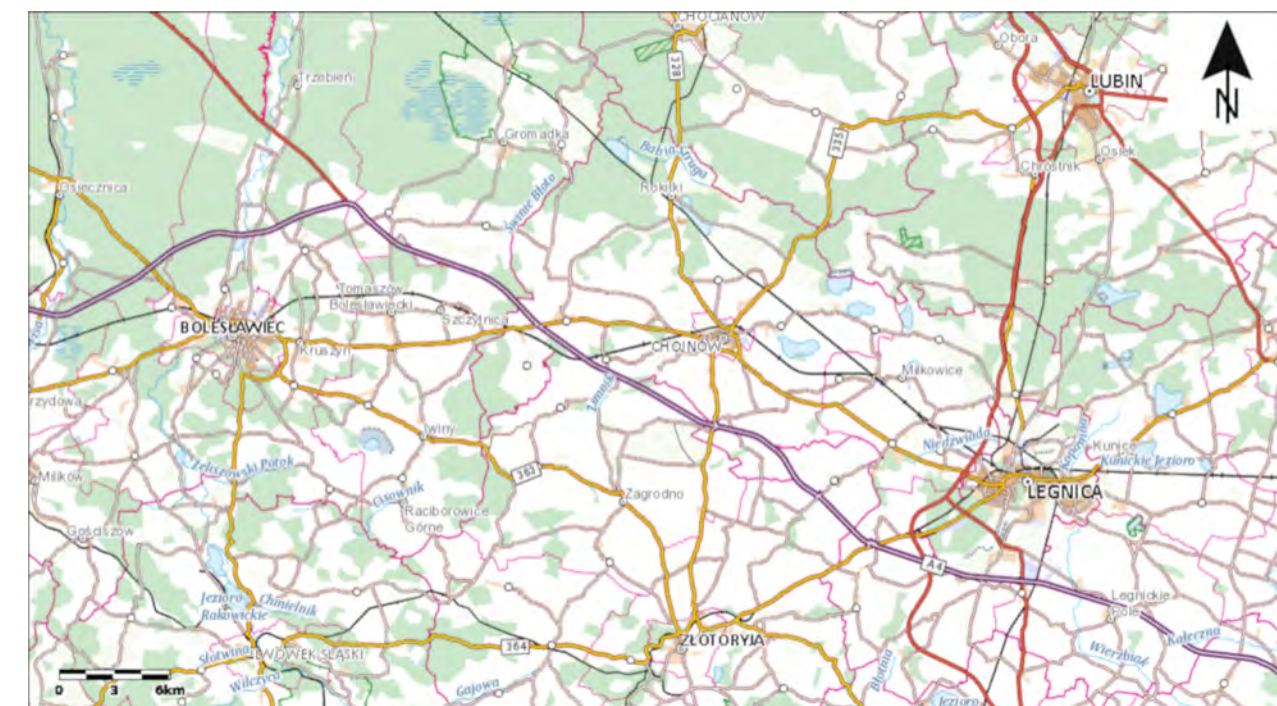

<https://www.geoportal.gov.pl/>

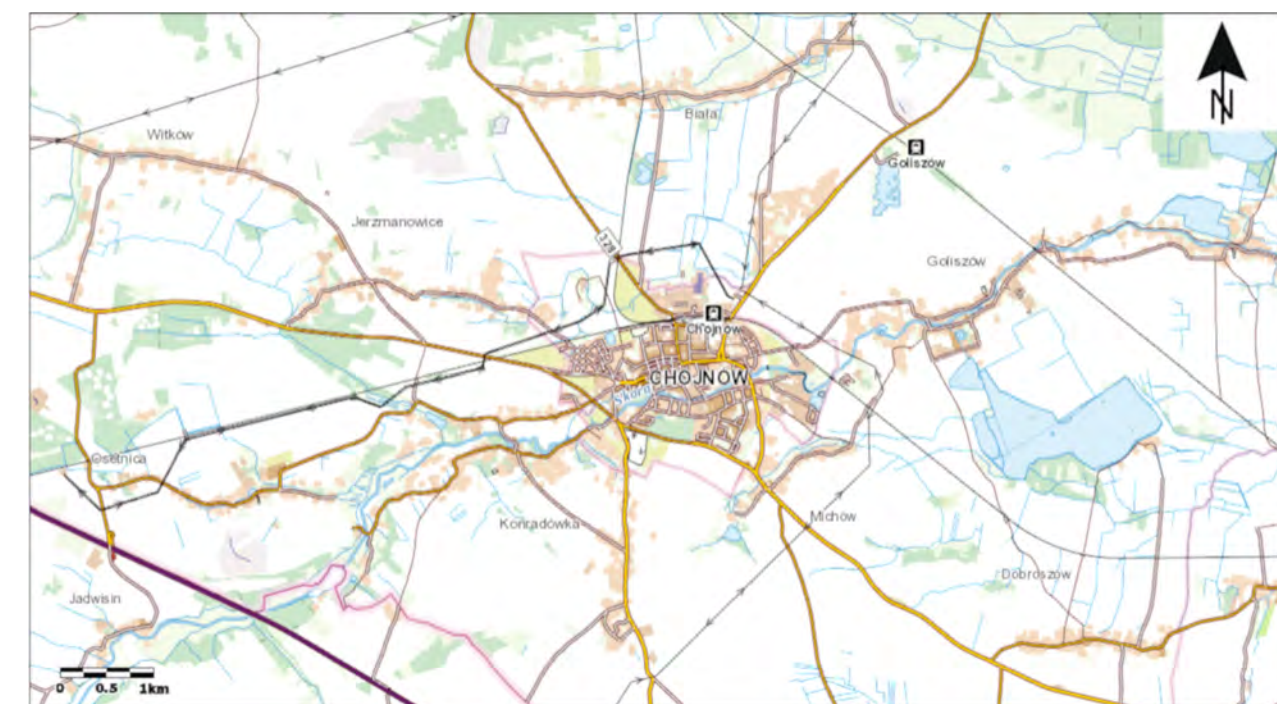

<https://www.geoportal.gov.pl/>

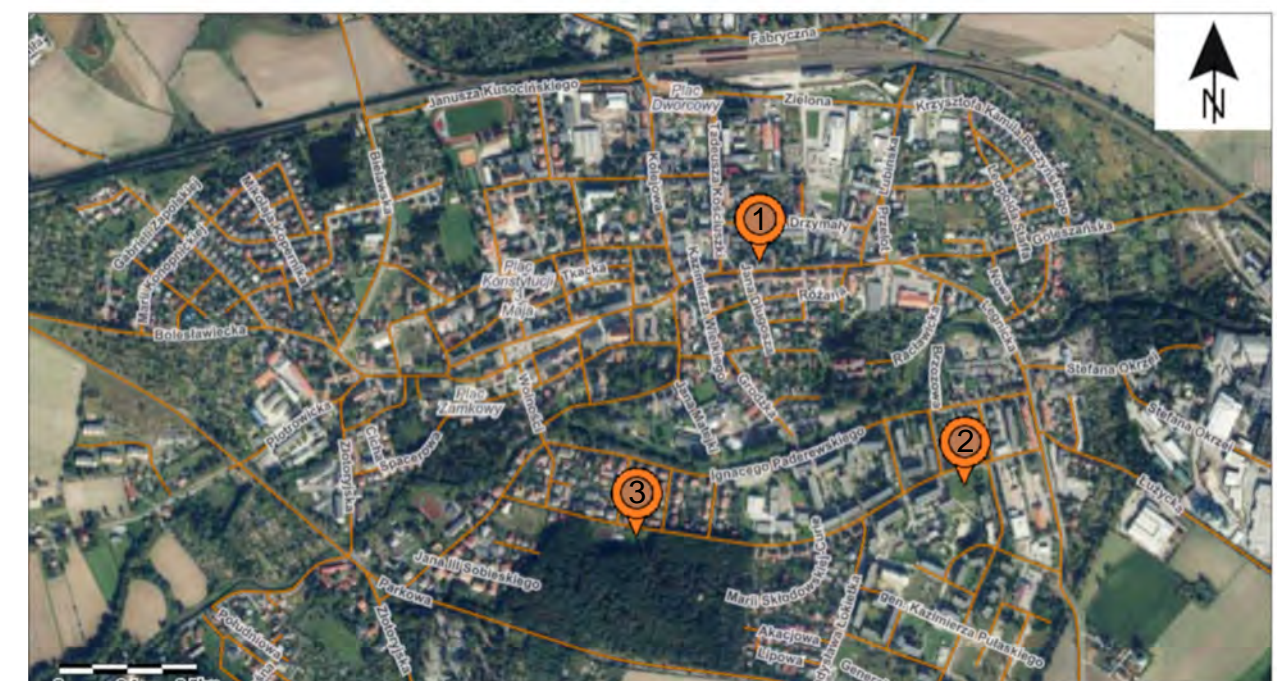

<https://www.geoportal.gov.pl/>